

Clariô
Estúdio de Arquitetura

Projeto de Interiores
Teatro Municipal


RENDERS



Recepção



Sala de reuniões



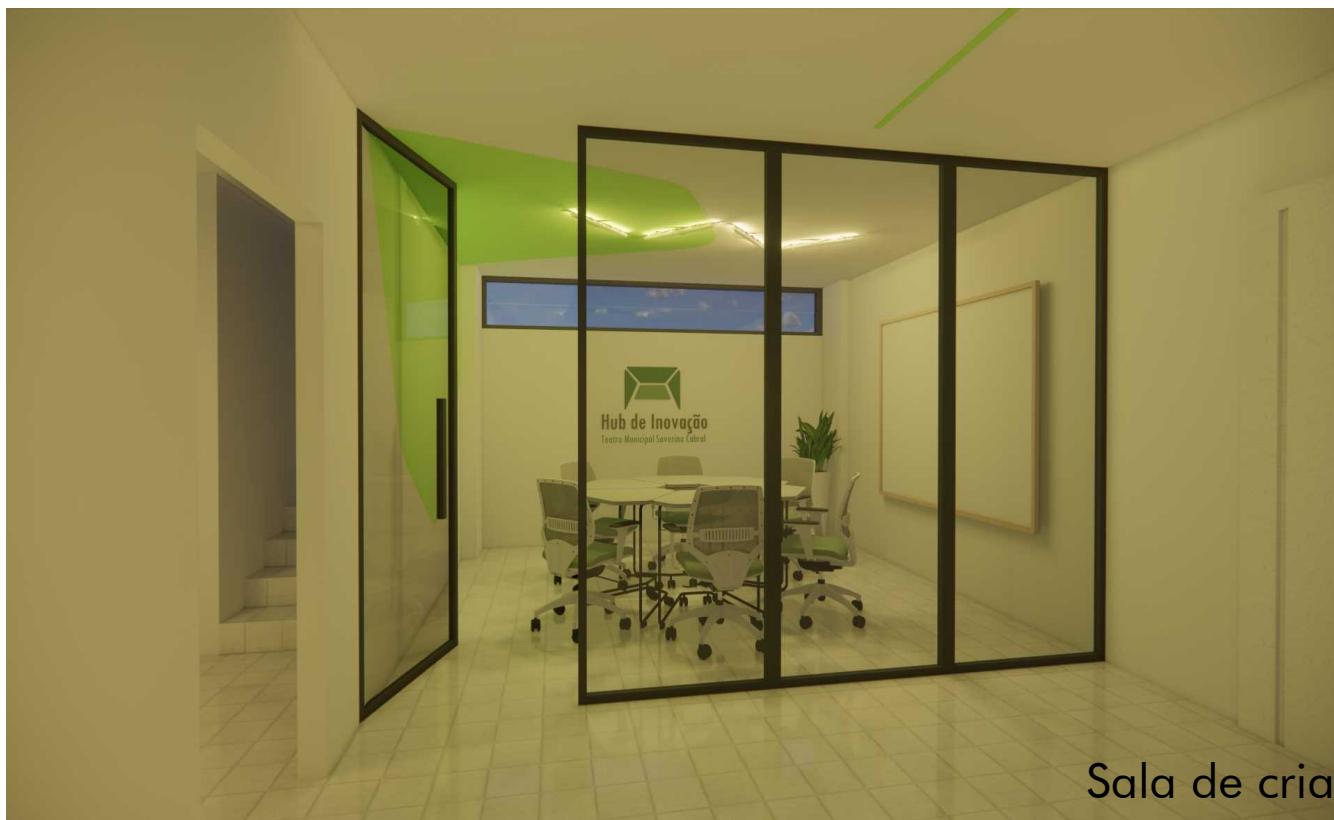



Sala de criação



Sala de reuniões

RENDERS

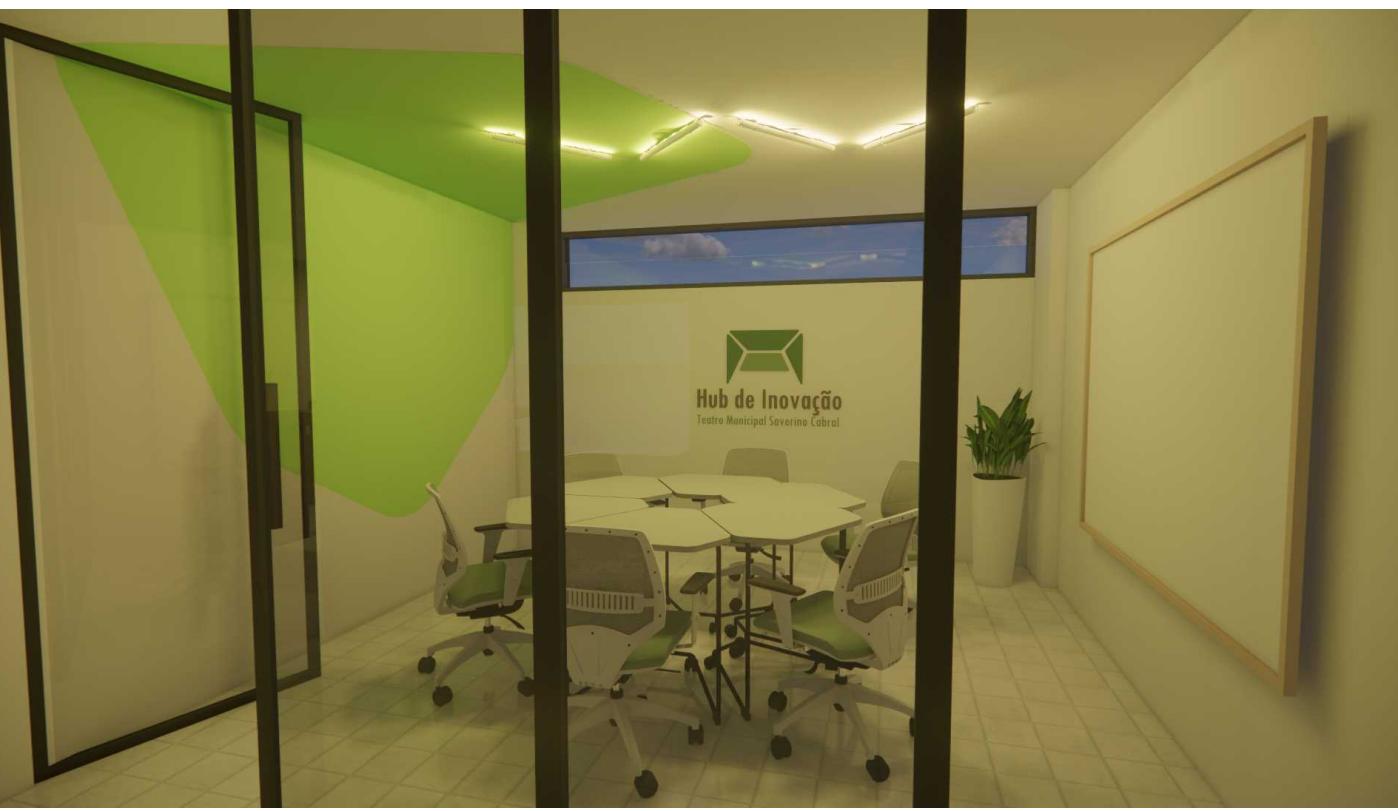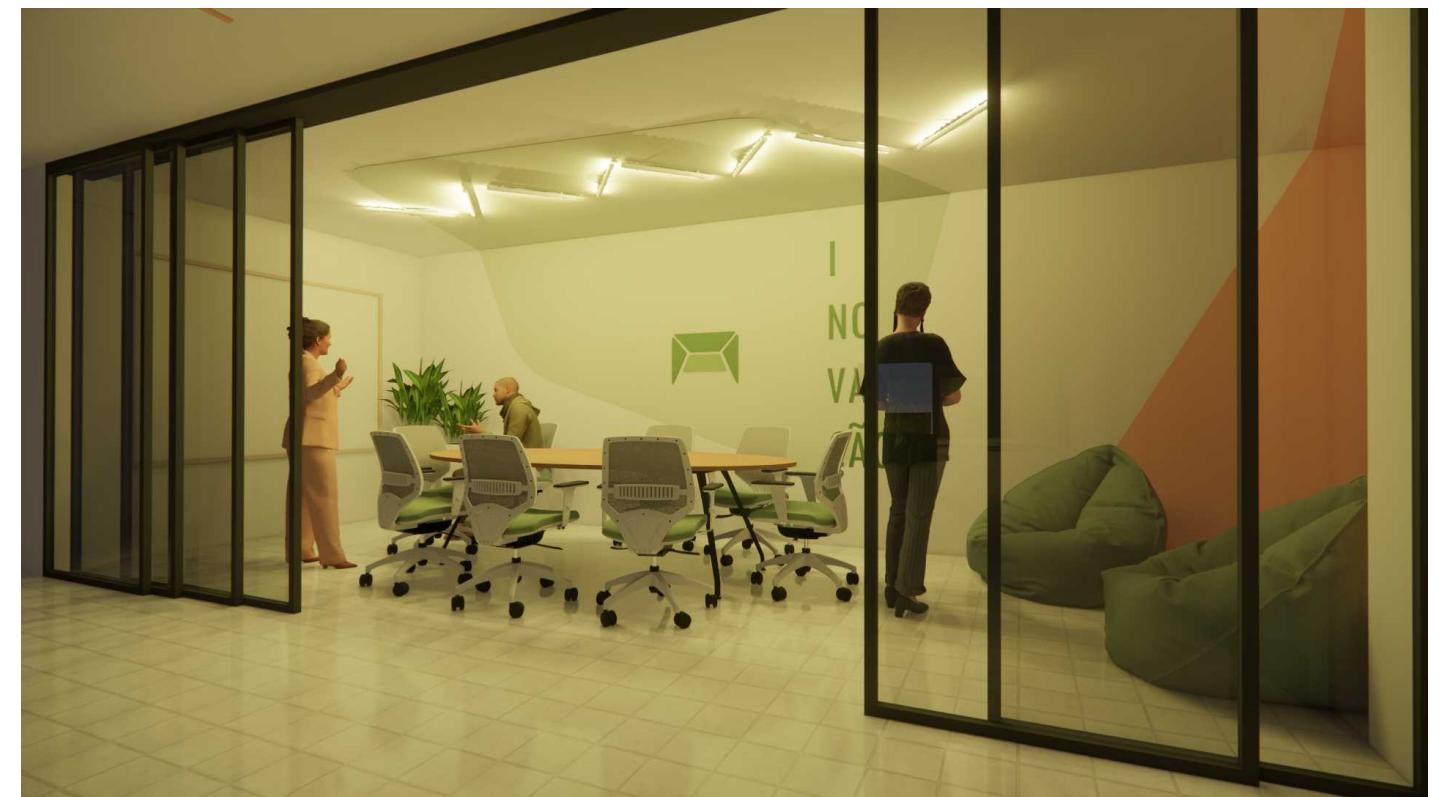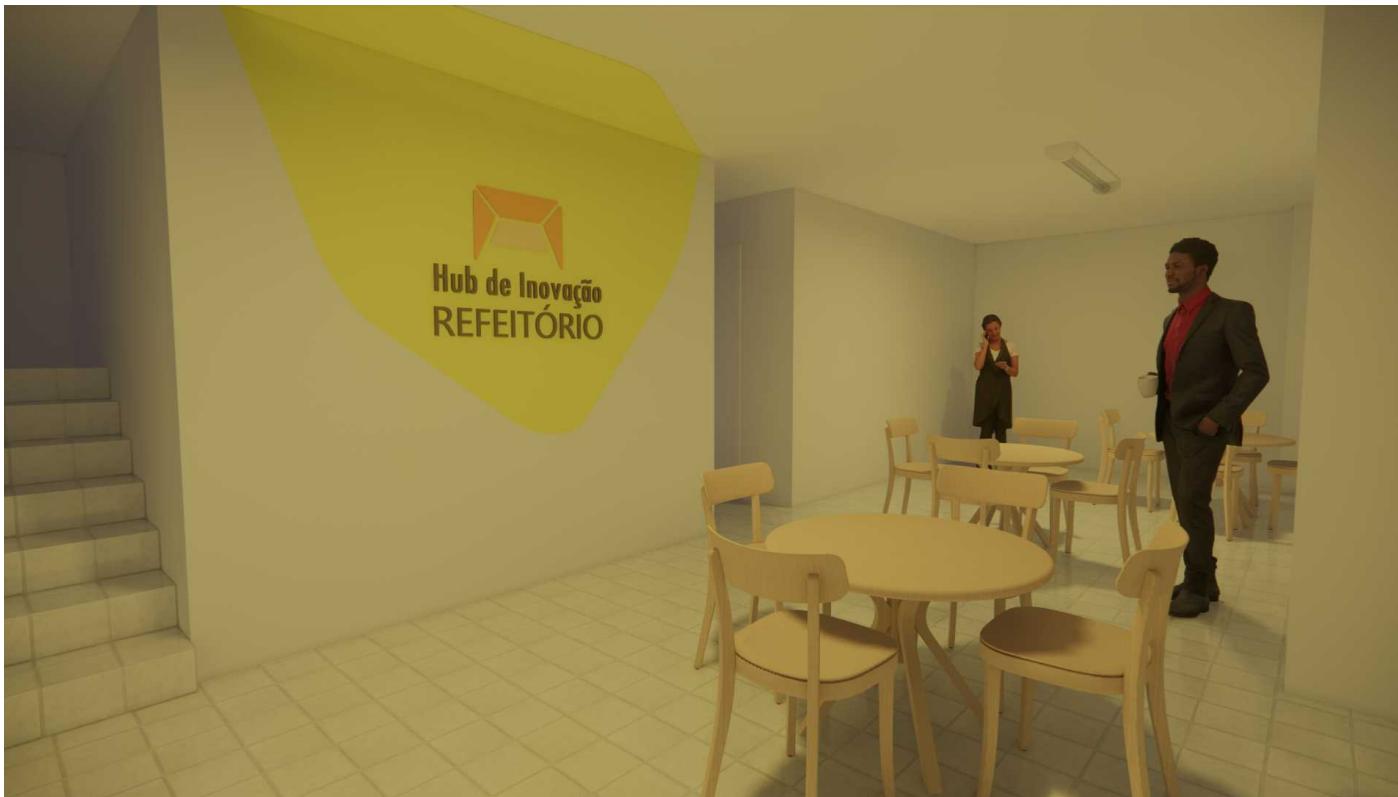

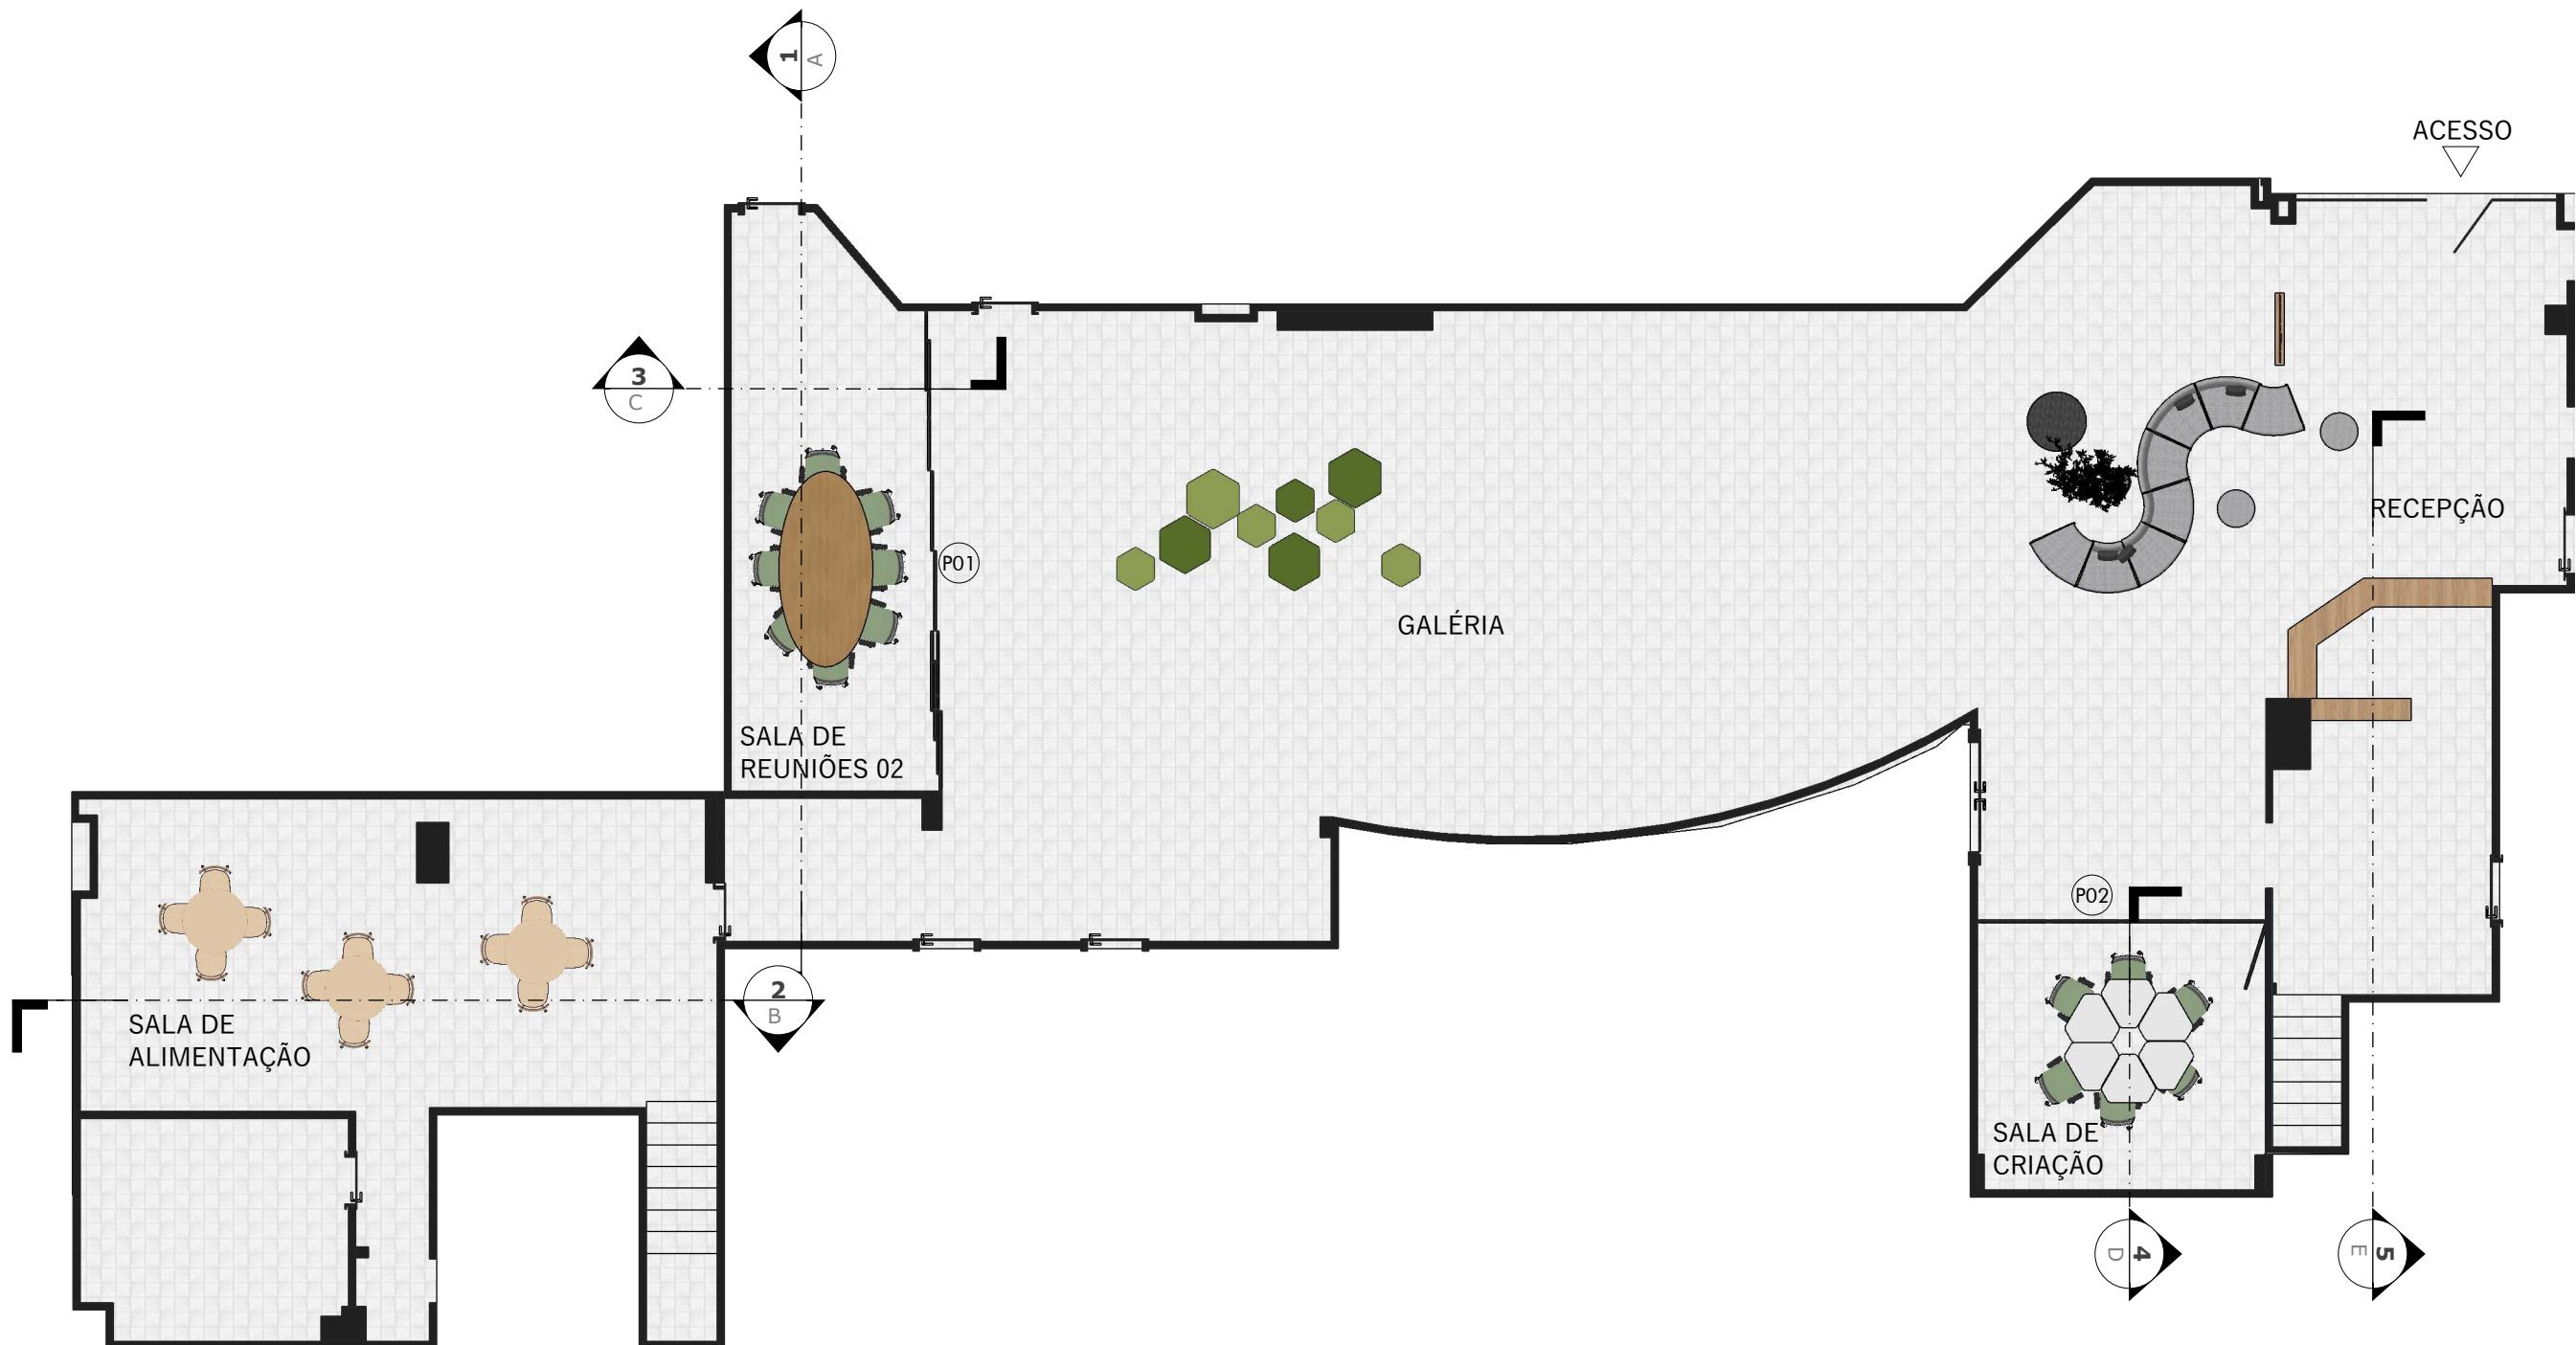


01

PLANTA BAIXA GERAL
ESCALA 1:100


| QUADRO DE ESQUADRIAS | |
|----------------------|--|
| SIMB. | DESCRIÇÃO |
| (P01) | Porta de 6 folhas com dimensões de 1,10 x 2,56 m(comprimento x altura) |
| (P02) | Porta de 4 folhas com dimensões de 1,00 x 2,60 m(comprimento x altura) |

01 - Todas as medidas devem ser rigorosamente conferidas no local.
02 - As cotas prevalecem sobre o desenho.
03 - Em caso de dúvidas procurar os profissionais responsáveis pelo projeto,
pois os mesmos não se responsabilizam por alterações sem autorização.

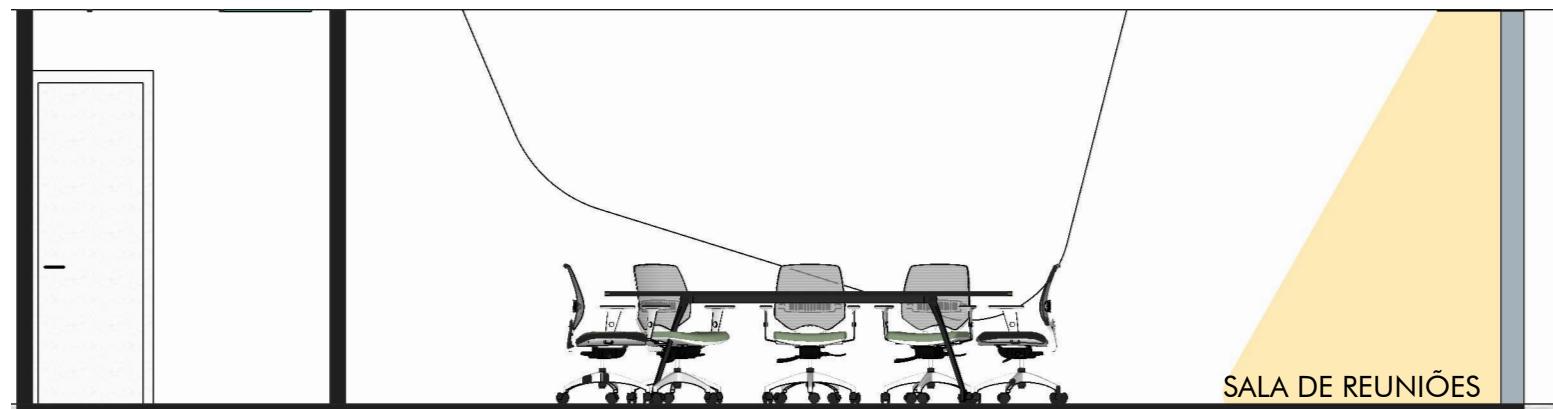


01

CORTE AA- SALA DE REUNIÕES
ESCALA 1:50

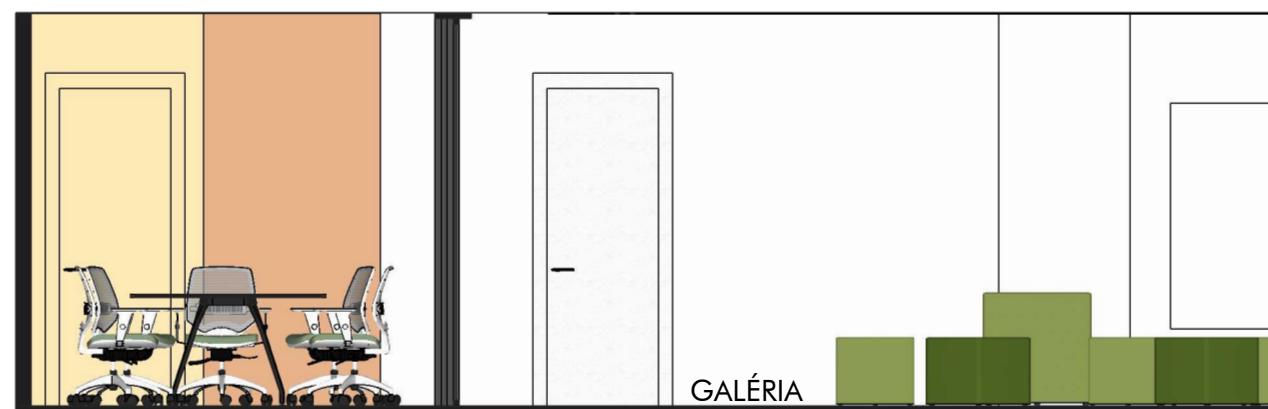

02

CORTE CC- SALA DE REUNIÕES 02
ESCALA 1:50

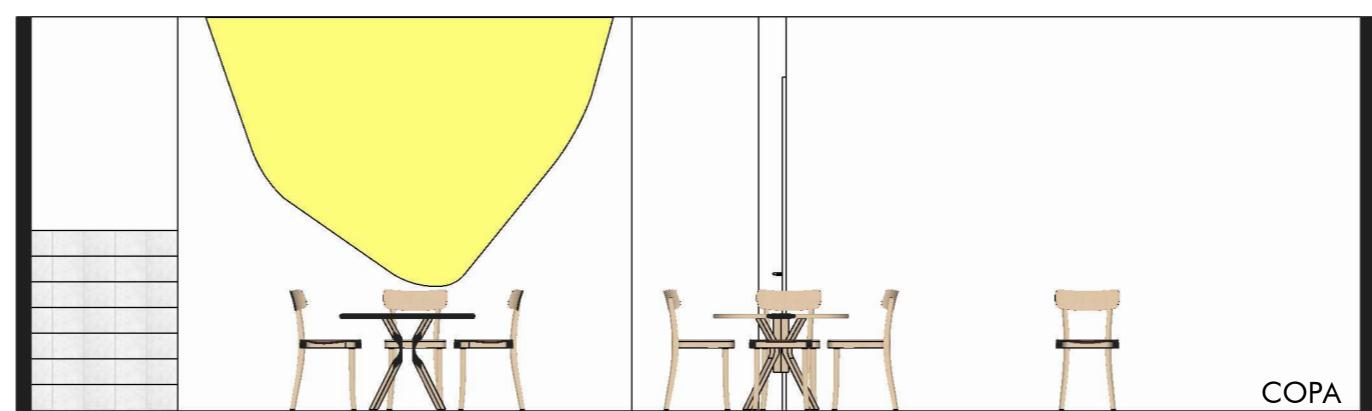

03


CORTE BB- COPA
ESCALA 1:50

01 - Todas as medidas devem ser rigorosamente conferidas no local.
02 - As cotas prevalecem sobre o desenho.
03 - Em caso de dúvidas procurar os profissionais responsáveis pelo projeto,
pois os mesmos não se responsabilizam por alterações sem autorização.



01

CORTE DD- SALA DE CRIAÇÃO
ESCALA 1:30

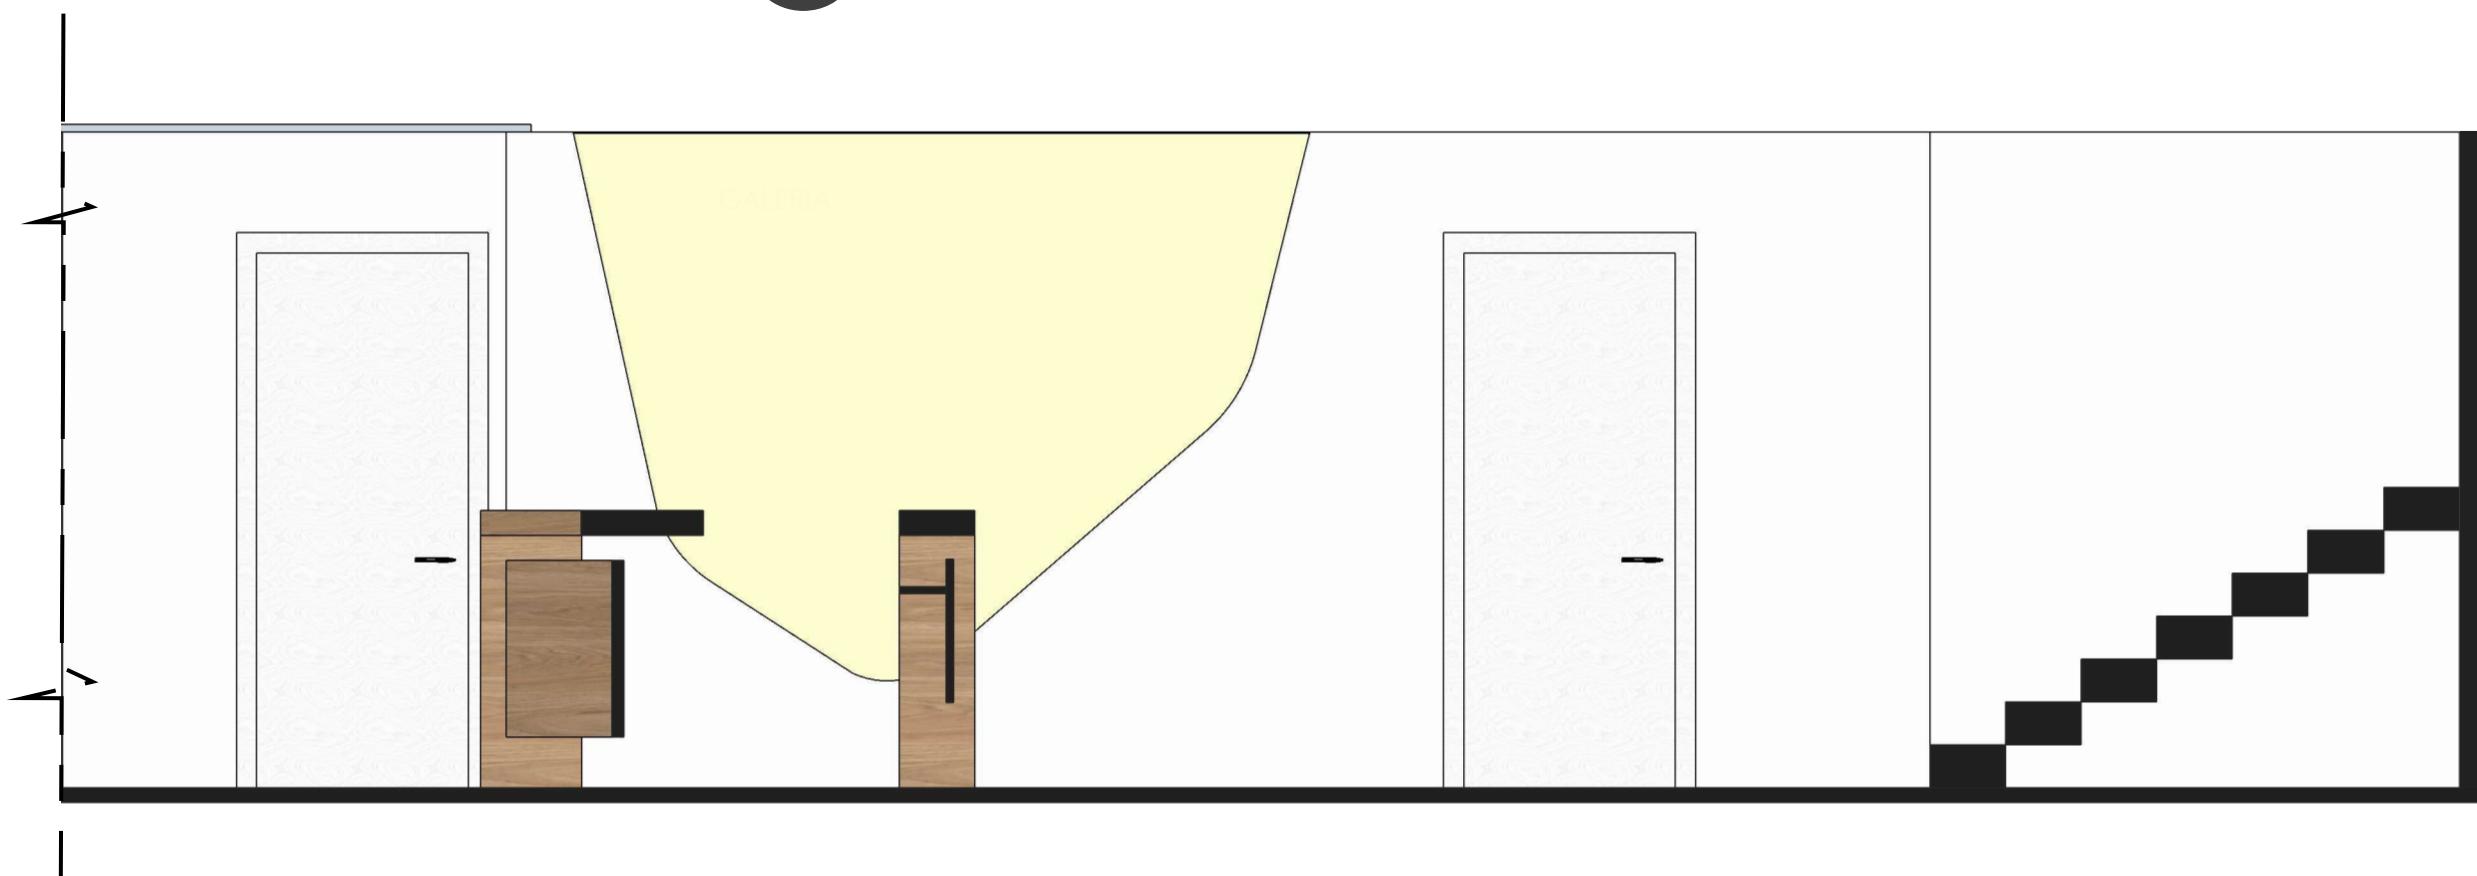

02

CORTE EE- RECEPÇÃO
ESCALA 1:30

01 - Todas as medidas devem ser rigorosamente conferidas no local.
02 - As cotas prevalecem sobre o desenho.
03 - Em caso de dúvidas procurar os profissionais responsáveis pelo projeto,
pois os mesmos não se responsabilizam por alterações sem autorização.




PROJETO
INTERIORES - AMBIENTAÇÃO

CLIENTE
TEATRO

CONTEÚDO DA PRANCHA
CORTES

DATA
01/06/2023

PRANCHA
03/09

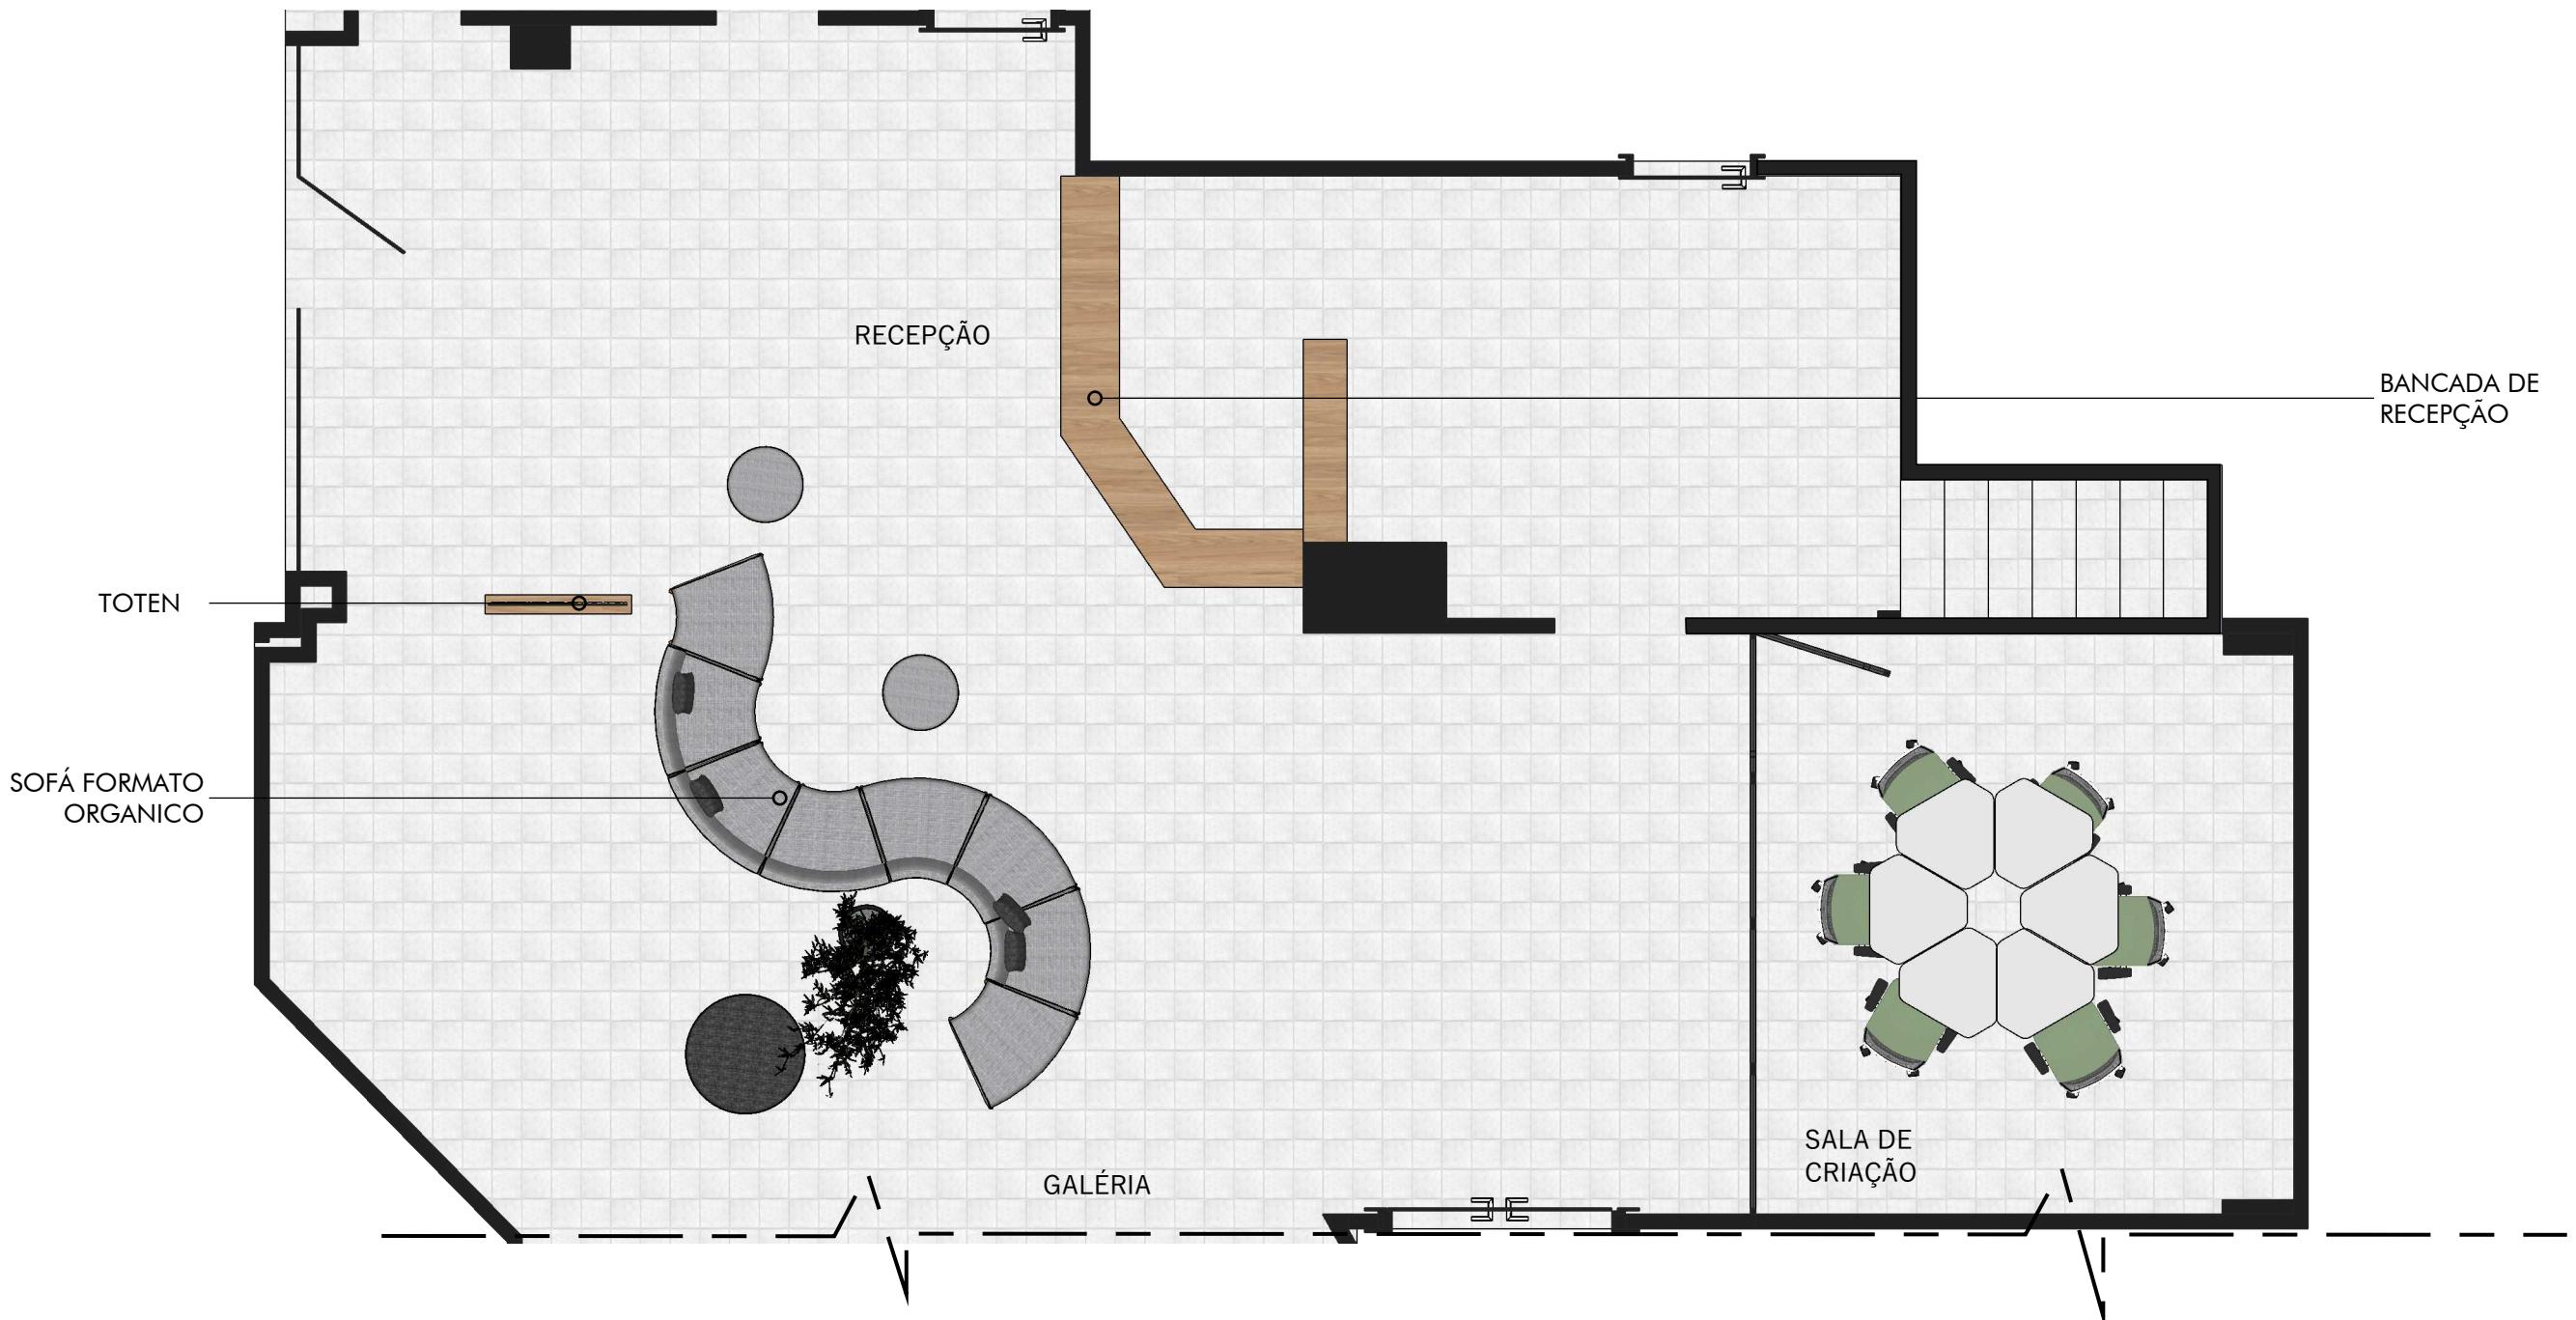

01

PLANTA BAIXA RECEPÇÃO
ESCALA 1:50


01 - Todas as medidas devem ser rigorosamente conferidas no local.
02 - As cotas prevalecem sobre o desenho.
03 - Em caso de dúvidas procurar os profissionais responsáveis pelo projeto, pois os mesmos não se responsabilizam por alterações sem autorização.



PROJETO
INTERIORES - AMBIENTAÇÃO
CONTEÚDO DA PRANCHA
PLANTA BAIXA

CLIENTE
TEATRO
DATA
01/06/2023

PRANCHA
04/09

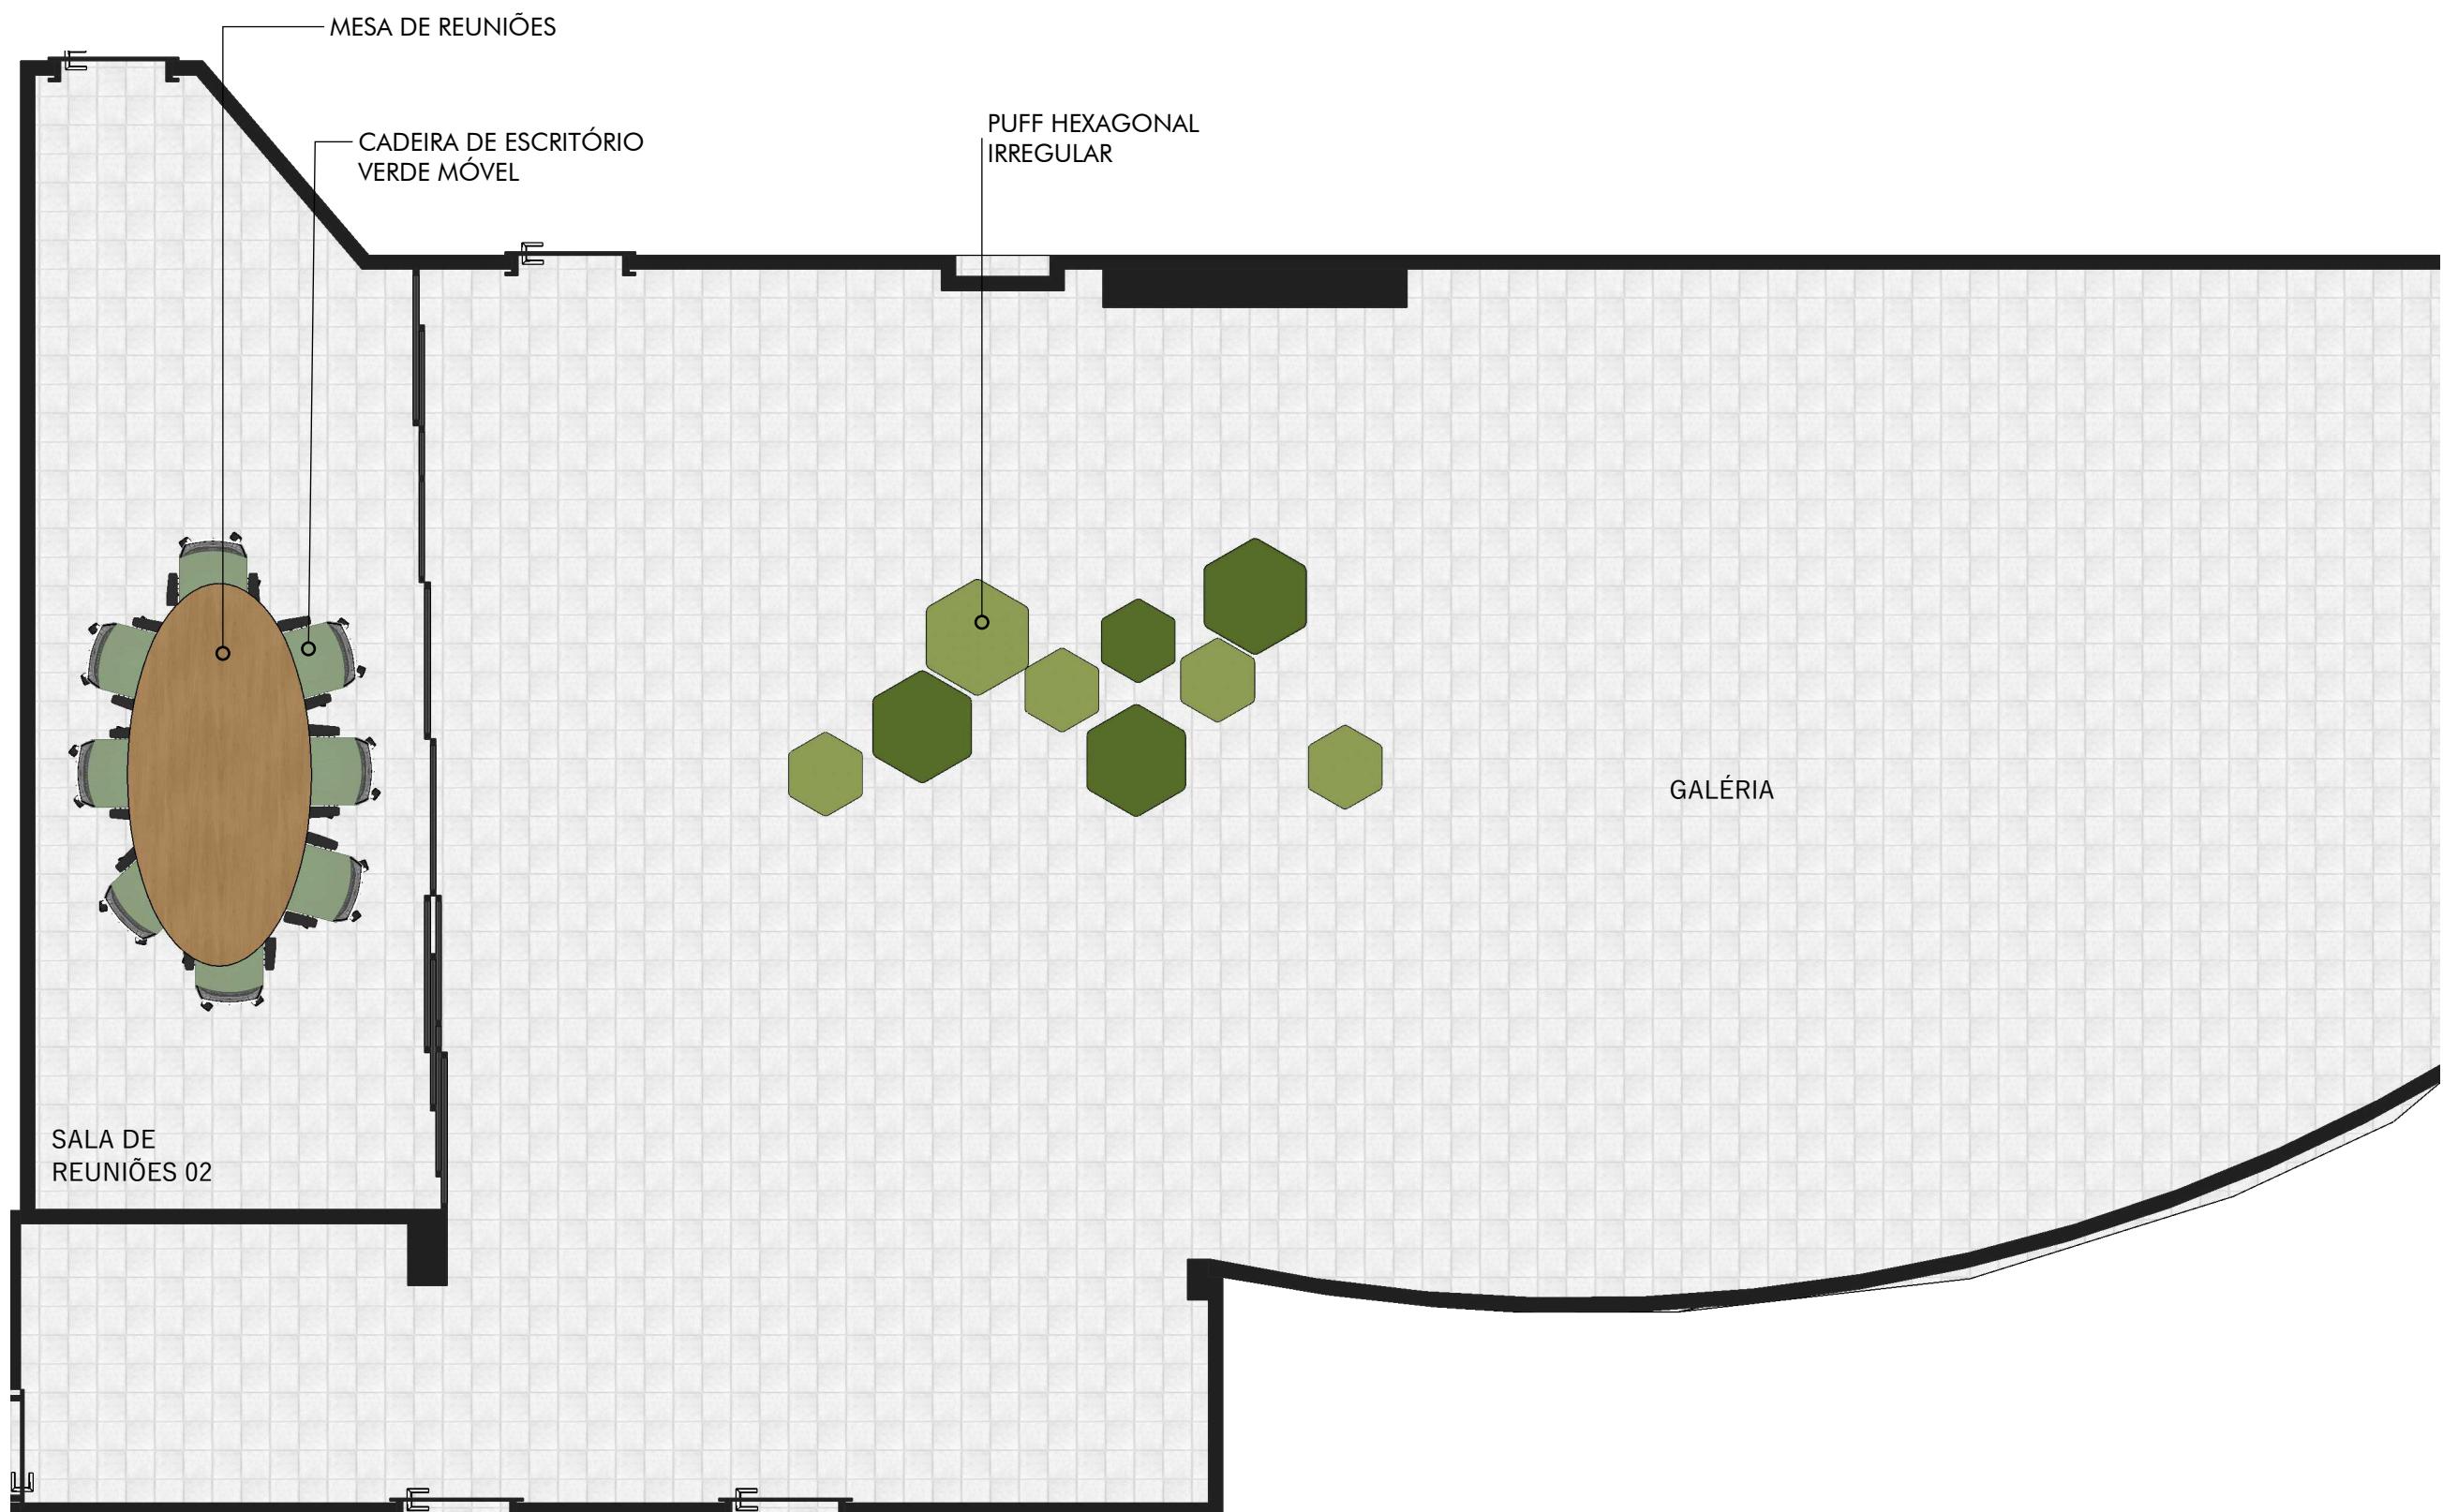

01

PLANTA BAIXA GALÉRIA
ESCALA 1:50

01 - Todas as medidas devem ser rigorosamente conferidas no local.
02 - As cotas prevalecem sobre o desenho.
03 - Em caso de dúvidas procurar os profissionais responsáveis pelo projeto, pois os mesmos não se responsabilizam por alterações sem autorização.




PROJETO
INTERIORES - AMBIENTAÇÃO

CLIENTE
TEATRO

CONTEÚDO DA PRANCHA
PLANTA BAIXA

DATA
01/06/2023

PRANCHA
05/09

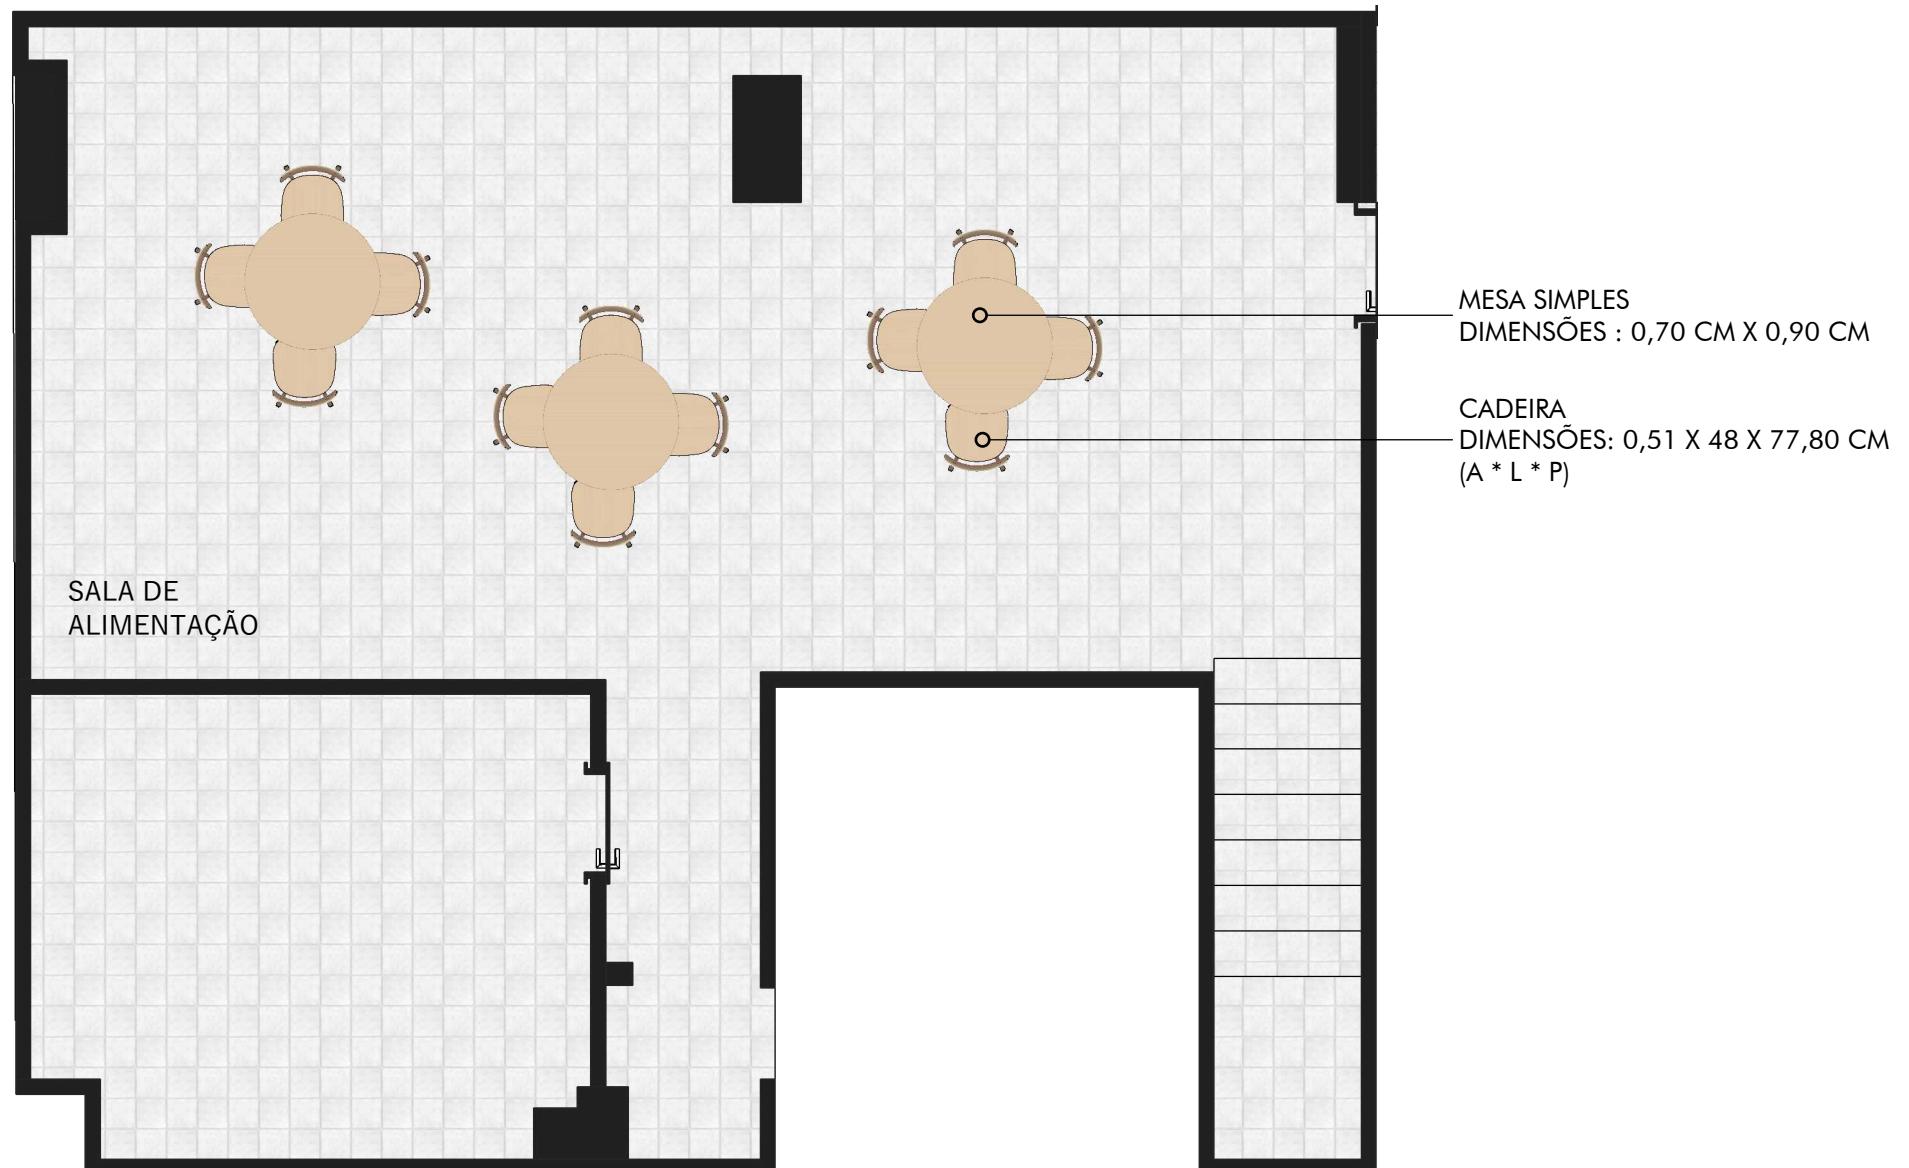

01

PLANTA BAIXA COPA
ESCALA 1:50

01 - Todas as medidas devem ser rigorosamente conferidas no local.
02 - As cotas prevalecem sobre o desenho.
03 - Em caso de dúvidas procurar os profissionais responsáveis pelo projeto,
pois os mesmos não se responsabilizam por alterações sem autorização.




PROJETO
INTERIORES - AMBIENTAÇÃO

CLIENTE
TEATRO

CONTEÚDO DA PRANCHA
PLANTA BAIXA

DATA
01/06/2023

PRANCHA
06/09

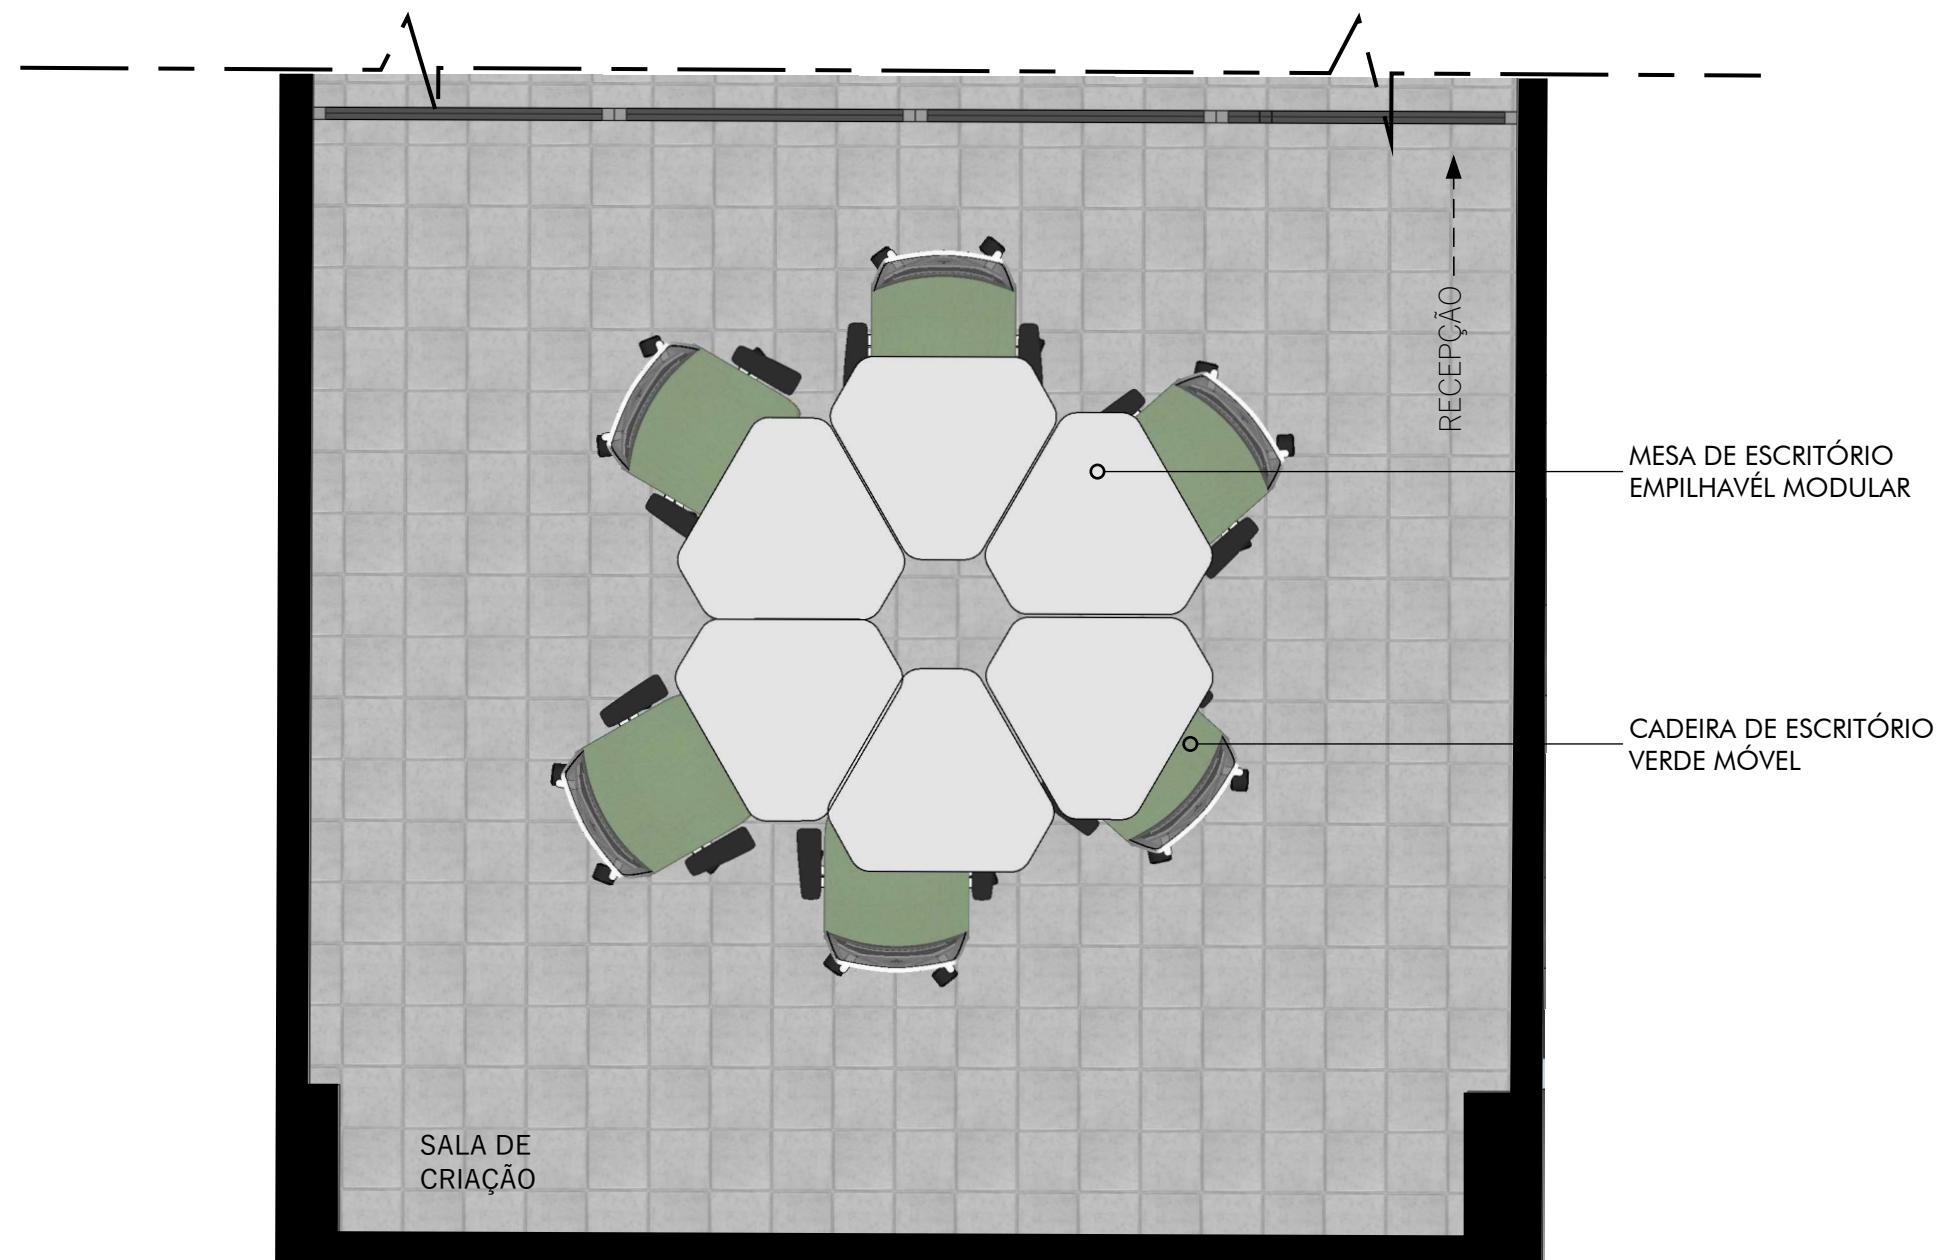

01

PLANTA BAIXA SALA DE CRIAÇÃO
ESCALA 1:25

01 - Todas as medidas devem ser rigorosamente conferidas no local.
02 - As cotas prevalecem sobre o desenho.
03 - Em caso de dúvidas procurar os profissionais responsáveis pelo projeto,
pois os mesmos não se responsabilizam por alterações sem autorização.




PROJETO
INTERIORES - AMBIENTAÇÃO

CLIENTE
TEATRO

CONTEÚDO DA PRANCHA
PLANTA BAIXA

DATA
01/06/2023

PRANCHA
07/09

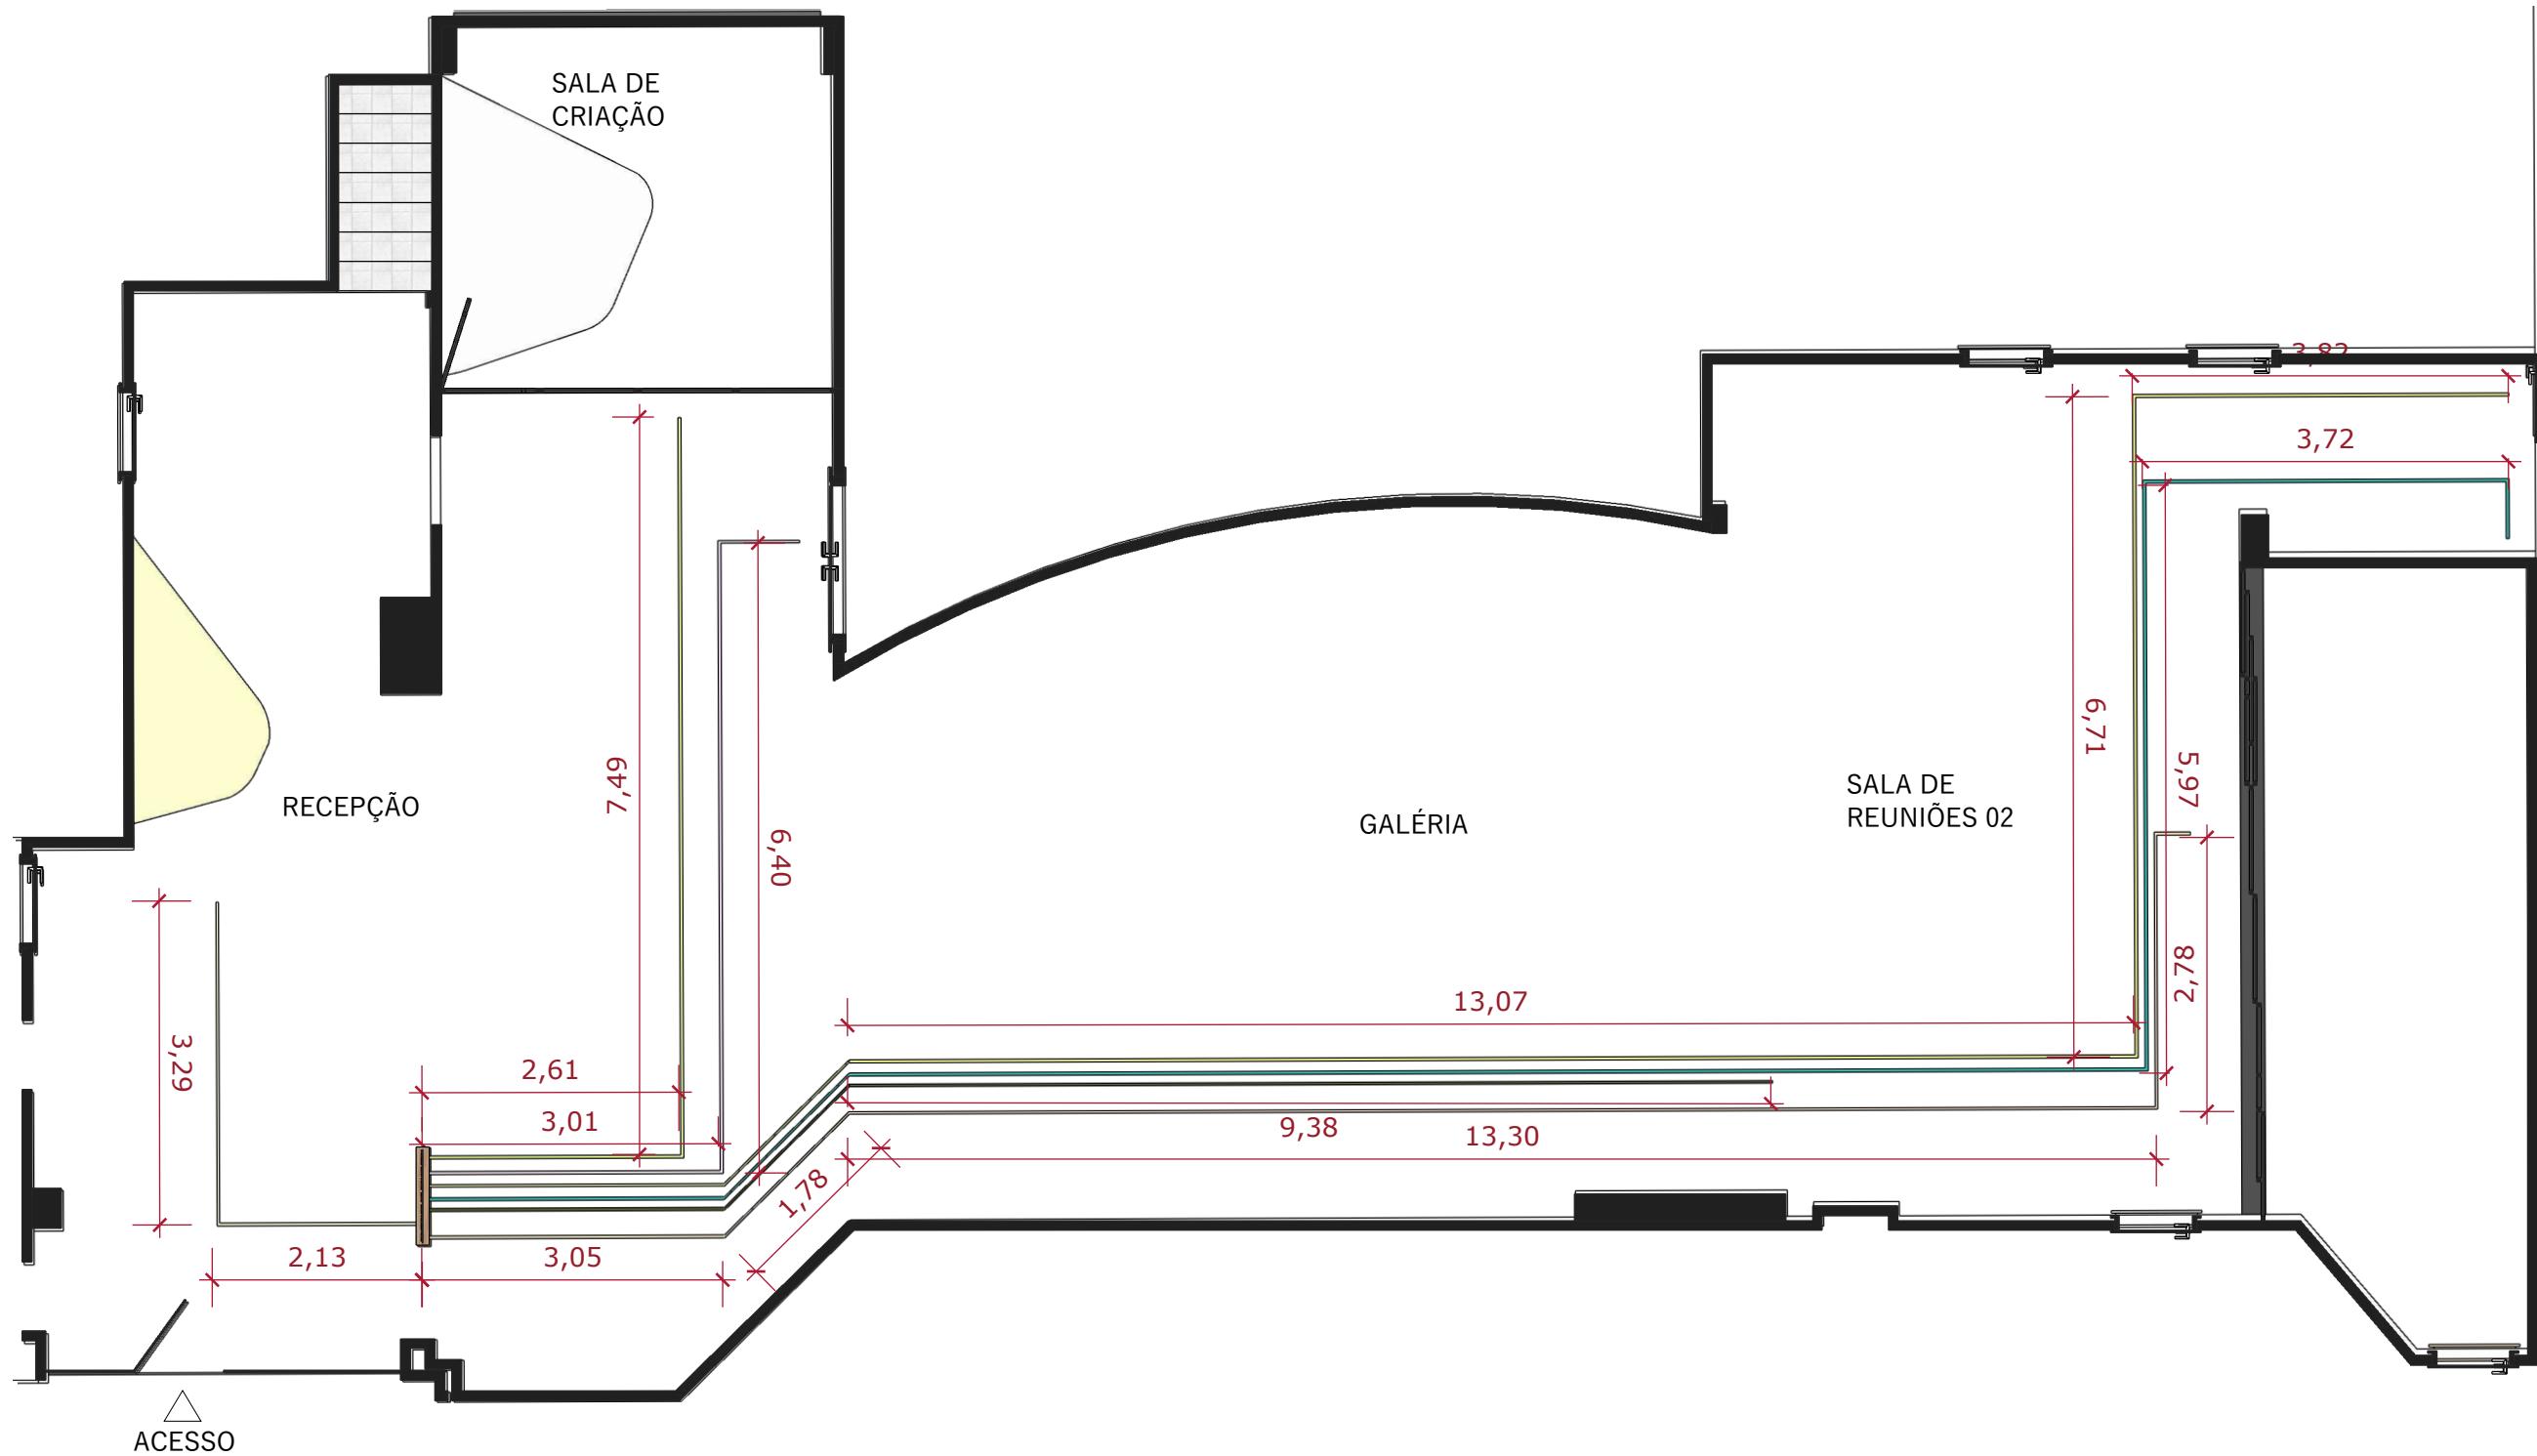


01


PLANTA BAIXA
ESCALA 1:75

01 - Todas as medidas devem ser rigorosamente conferidas no local.
02 - As cotas prevalecem sobre o desenho.
03 - Em caso de dúvidas procurar os profissionais responsáveis pelo projeto, pois os mesmos não se responsabilizam por alterações sem autorização.


DETALHAMENTO TOTEN

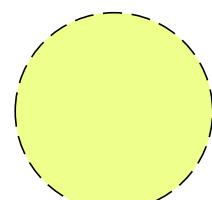


SALA DE CRIAÇÃO

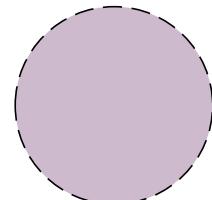


MINI-TEATRO

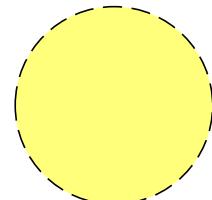


REFEITÓRIO

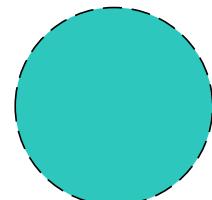


SALA DE ENSAIO

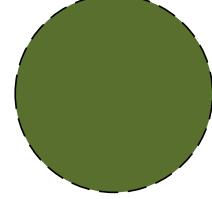



GALERIA

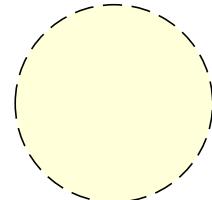

RECEPÇÃO

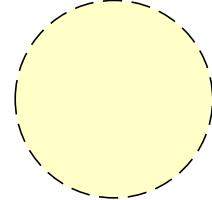

SALA DE REUNIÃO

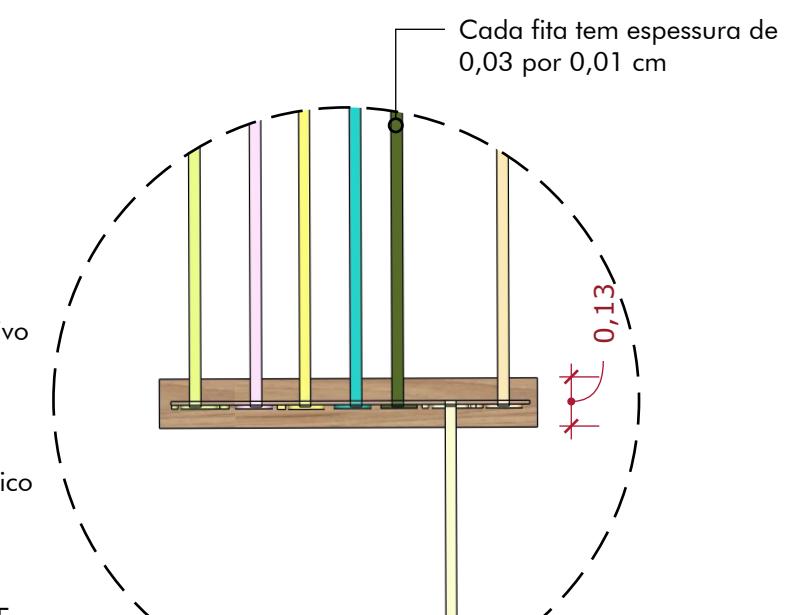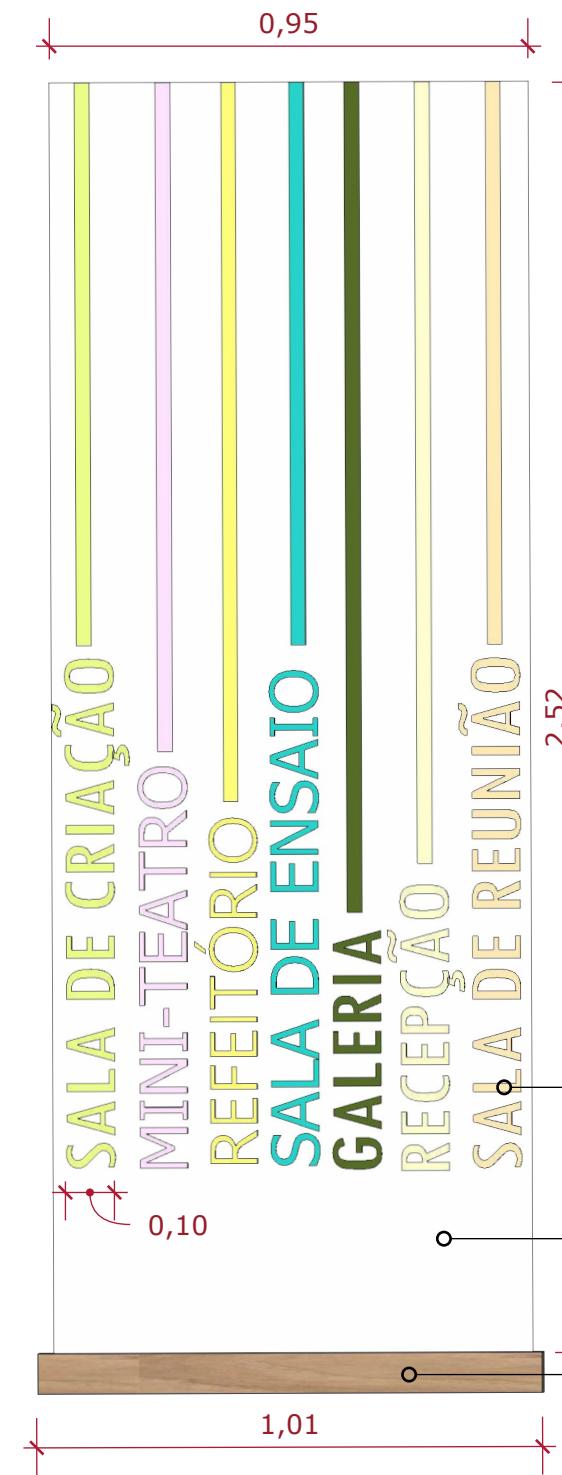

01 - Todas as medidas devem ser rigorosamente conferidas no local.
02 - As cotas prevalecem sobre o desenho.
03 - Em caso de dúvidas procurar os profissionais responsáveis pelo projeto, pois os mesmos não se responsabilizam por alterações sem autorização.